


Corografia scala 1:10.000
Estratto di mappa scala 1: 2.000
Scheda Norma Comparto C03 scala 1: 2.000

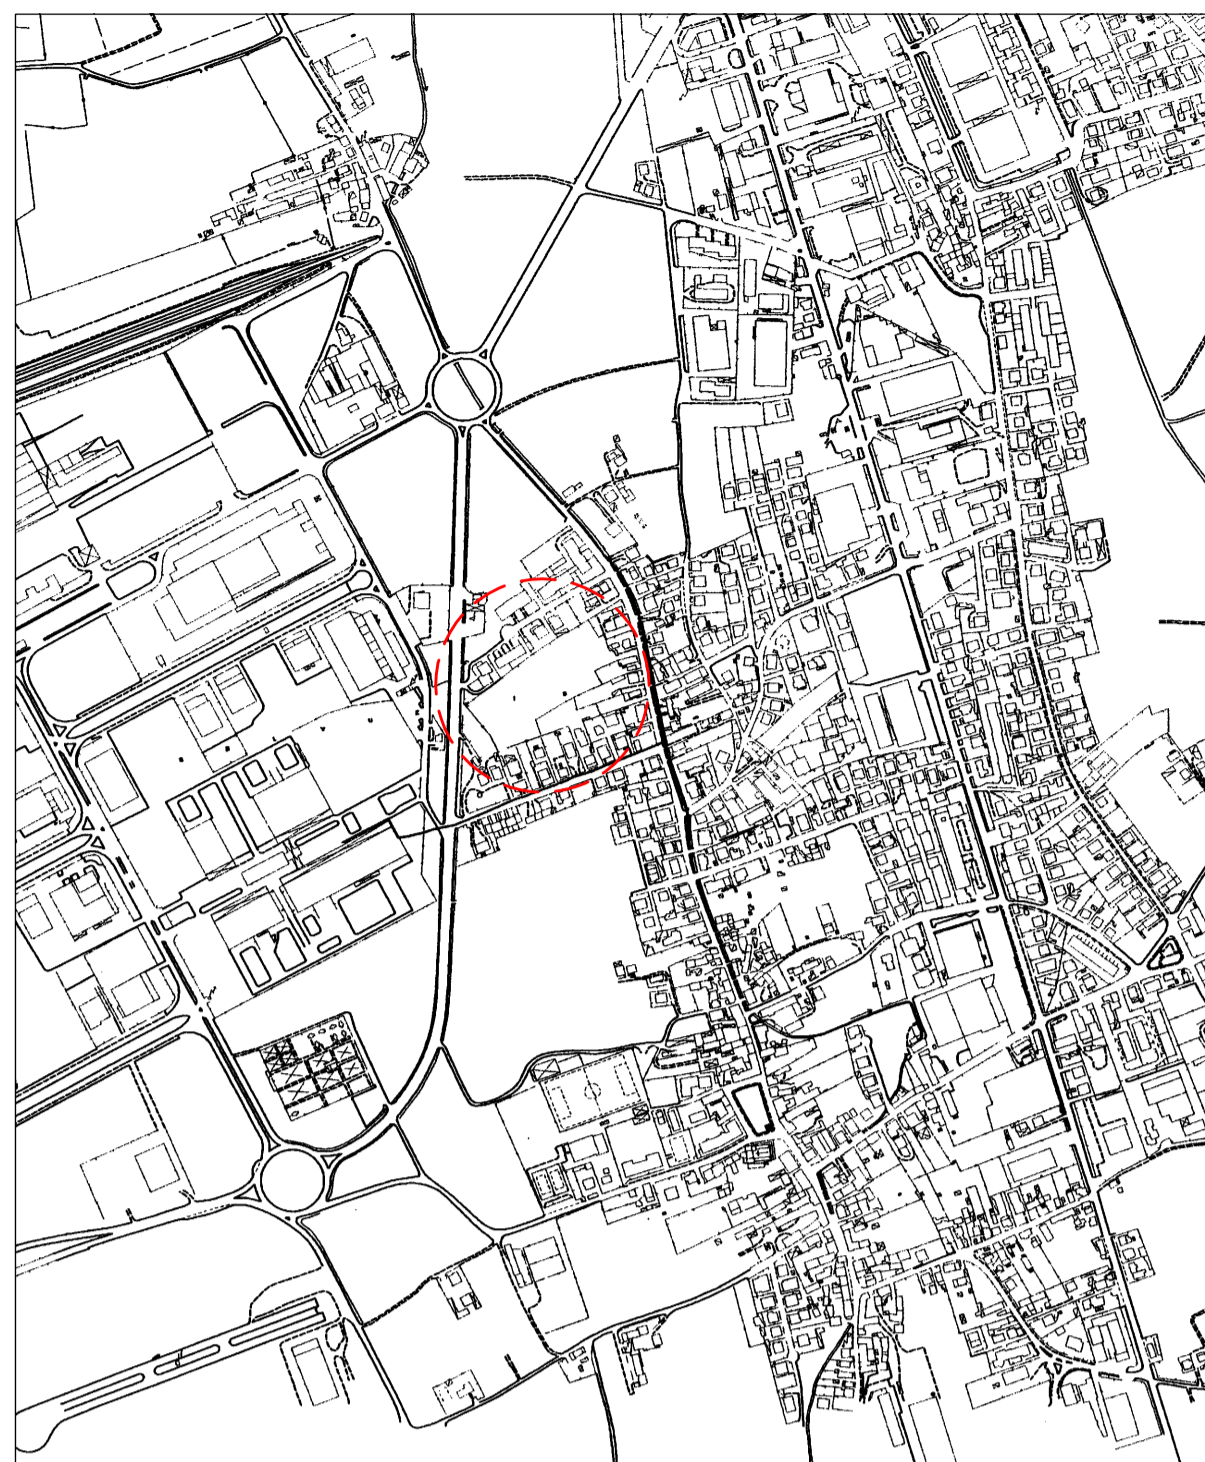

Architetto Fabrizio Smigliani via Ermes di Colloredo, 8 33100 Udine - Italy Tel.: +0390432 546287 Mobile: +039 3282190404 E-mail: studio.smigliani@libero.it	Progettista firma _____ timbro _____	Proprietario firma _____ timbro _____	Immobiliare Friulana Nord s.p.a. via L'Aquila, 1/a 33010 Tavagnacco tel. 0432 482866 e-mail: tecnico@friulanord.it
--	--	---	--

Agosto 2016

ESTRATTO DI MAPPA



COMUNE DI UDINE
Foglio n. 61- mapp. n. 34, 35, 237, 968, 1121, 1370, 1372, 1373, 1374, 1378

Scala 1:2000

ESTRATTO DEL PIANO REGOLATORE GENERALE
COMUNALE DI UDINE



SCALA 1:2000

LEGENDA

- Perimetro ambito scheda
- Sub-ambito 1
- Sub-ambito 2
- Sub-ambito 3
- Rapporti con il contesto**
- Punti di accesso veicolare
- Percorsi veicolari
- Sistema del verde
- Verde privato inedificabile
- Localizzazione parcheggi pubblici

AMBITO VIA VENETO

ATTUAZIONE P.A.C.
SUPERFICIE TERR. 18,914 MC
INDICE TERRITORIALE 1,0 MC/MC
VOLUME UTILE 18,914 MC
ALTEZZA MASSIMA VEDI NORMA