



Parcheggio - P1

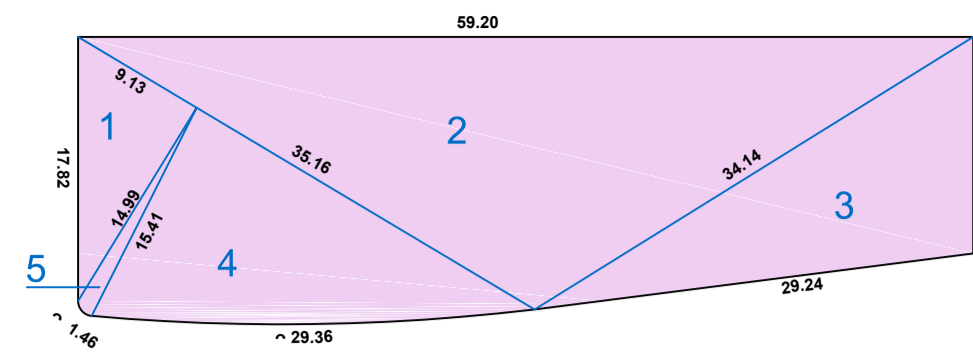


AREE	SUPERFICI mq
1	70
2	533
3	208
4	213
5	10
TOTALE	mq 1034

Parcheggio - P2

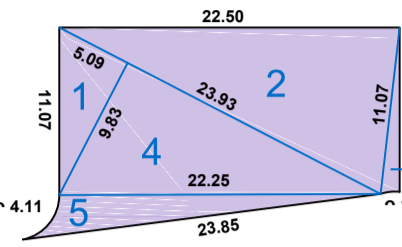

AREE	SUPERFICI mq
1	25
2	124
3	7
4	93
5	29
TOTALE	mq 278


Parcheggio - P3

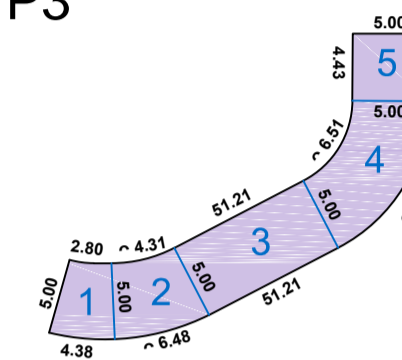


AREE	SUPERFICI mq
1	18
2	27
3	48
4	46
5	22
TOTALE	mq 161

AREE	SUPERFICI mq
1	12
2	16
3	25
4	24
5	59
6	40
7	13
8	16
9	34
10	20
11	28
12	75
13	17
14	1
15	50
16	36
17	15
18	30
19	38
20	14
21	16
22	247
23	210
24	85
25	207
26	112
27	115
28	443
29	141
30	354
31	282
TOTALE	mq 2785

Verde pubblico - V2

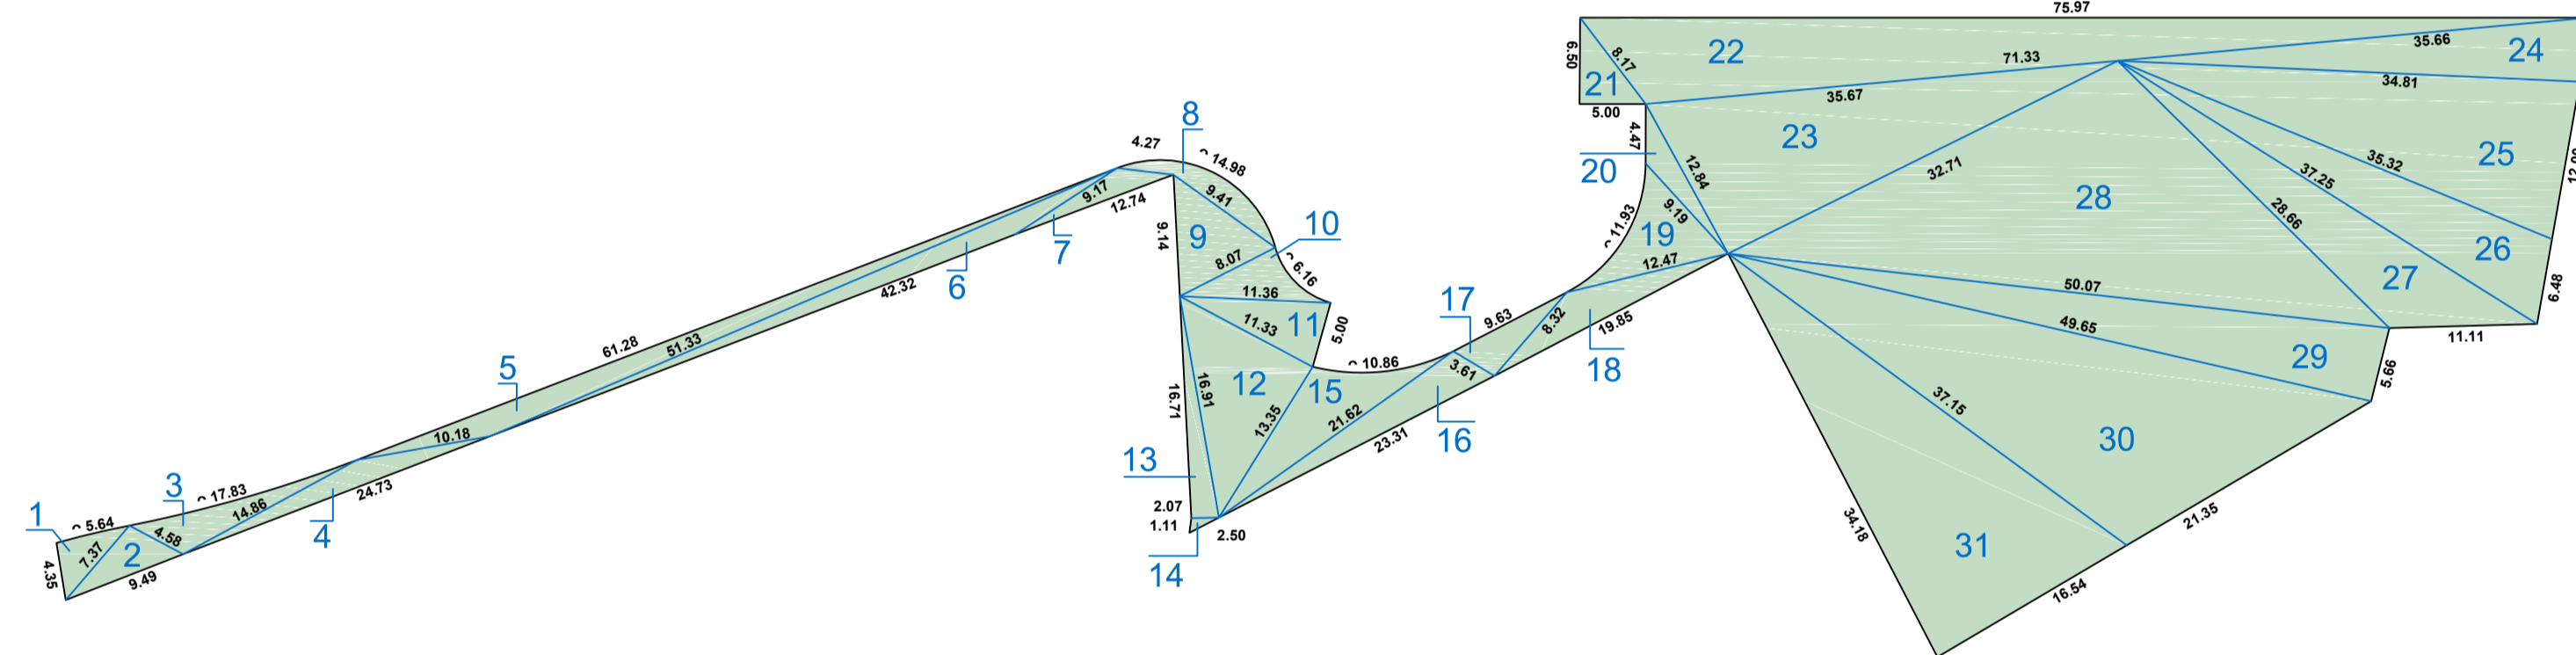


Verde pubblico - V1

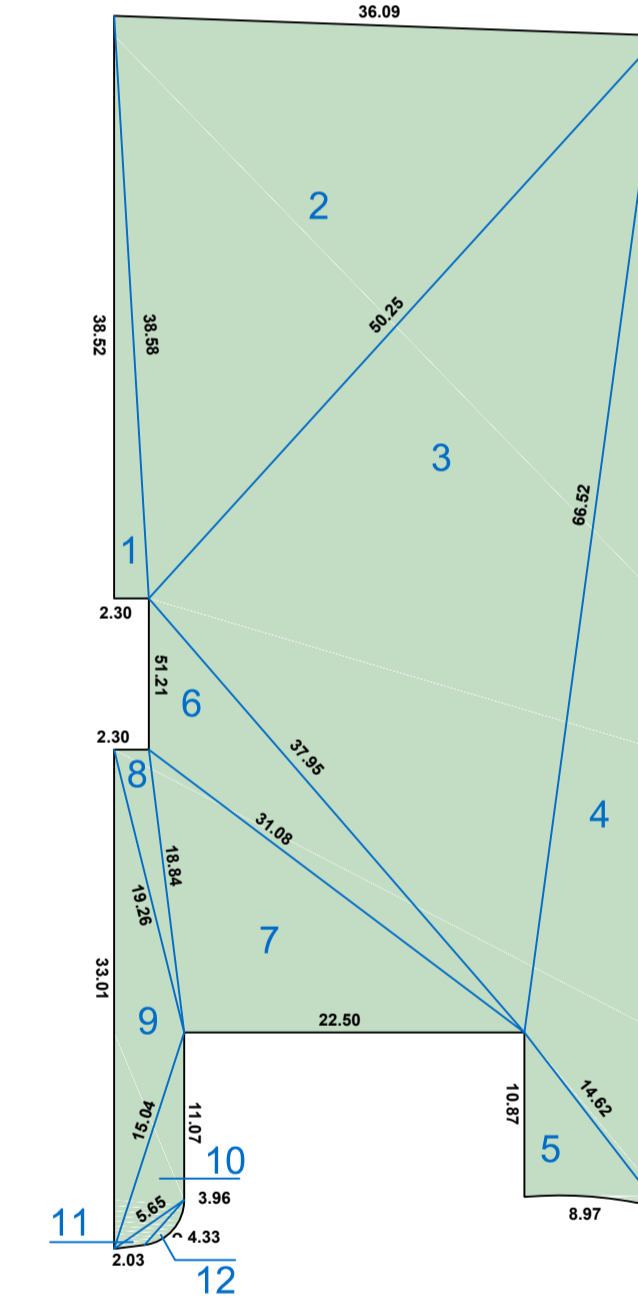


AREE	SUPERFICI mq
1	10
2	10
3	54
4	54
5	36
6	32
7	4
8	7
9	35
10	13
11	24
12	8
13	53
14	12
15	109
16	118
17	35
18	5
19	29
20	137
21	91
22	276
23	249
24	53
25	70
26	50
27	13
28	50
29	118
30	89
31	138
TOTALE	mq 1978

Area in cessione al di fuori dell'area di PAC

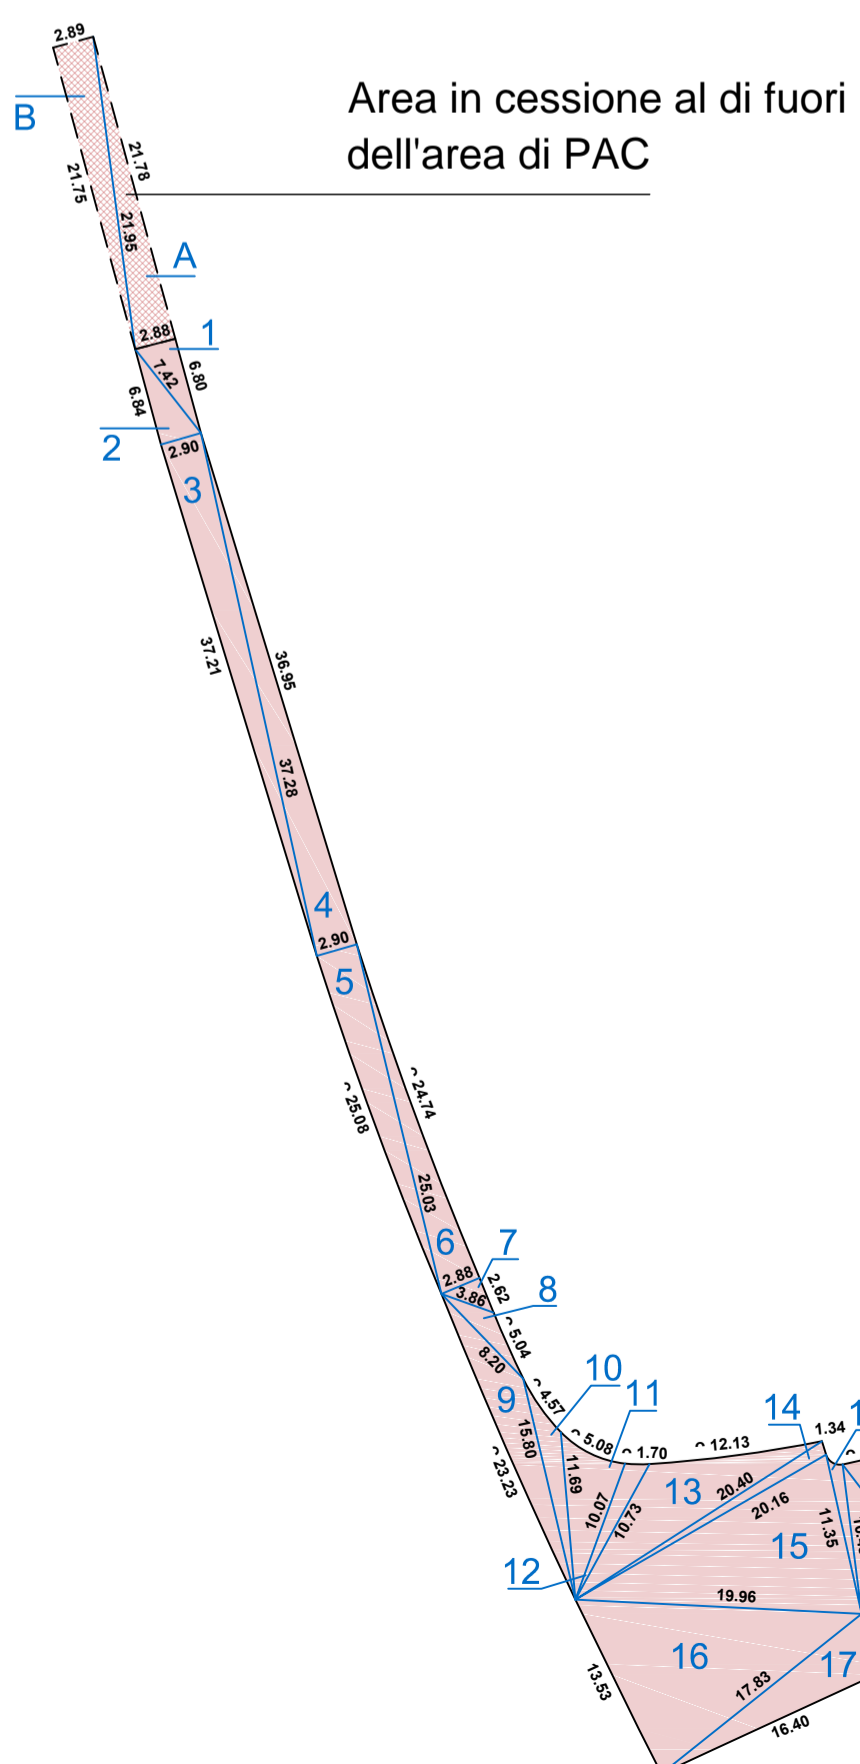

Viabilità di servizio e piste ciclabili - S

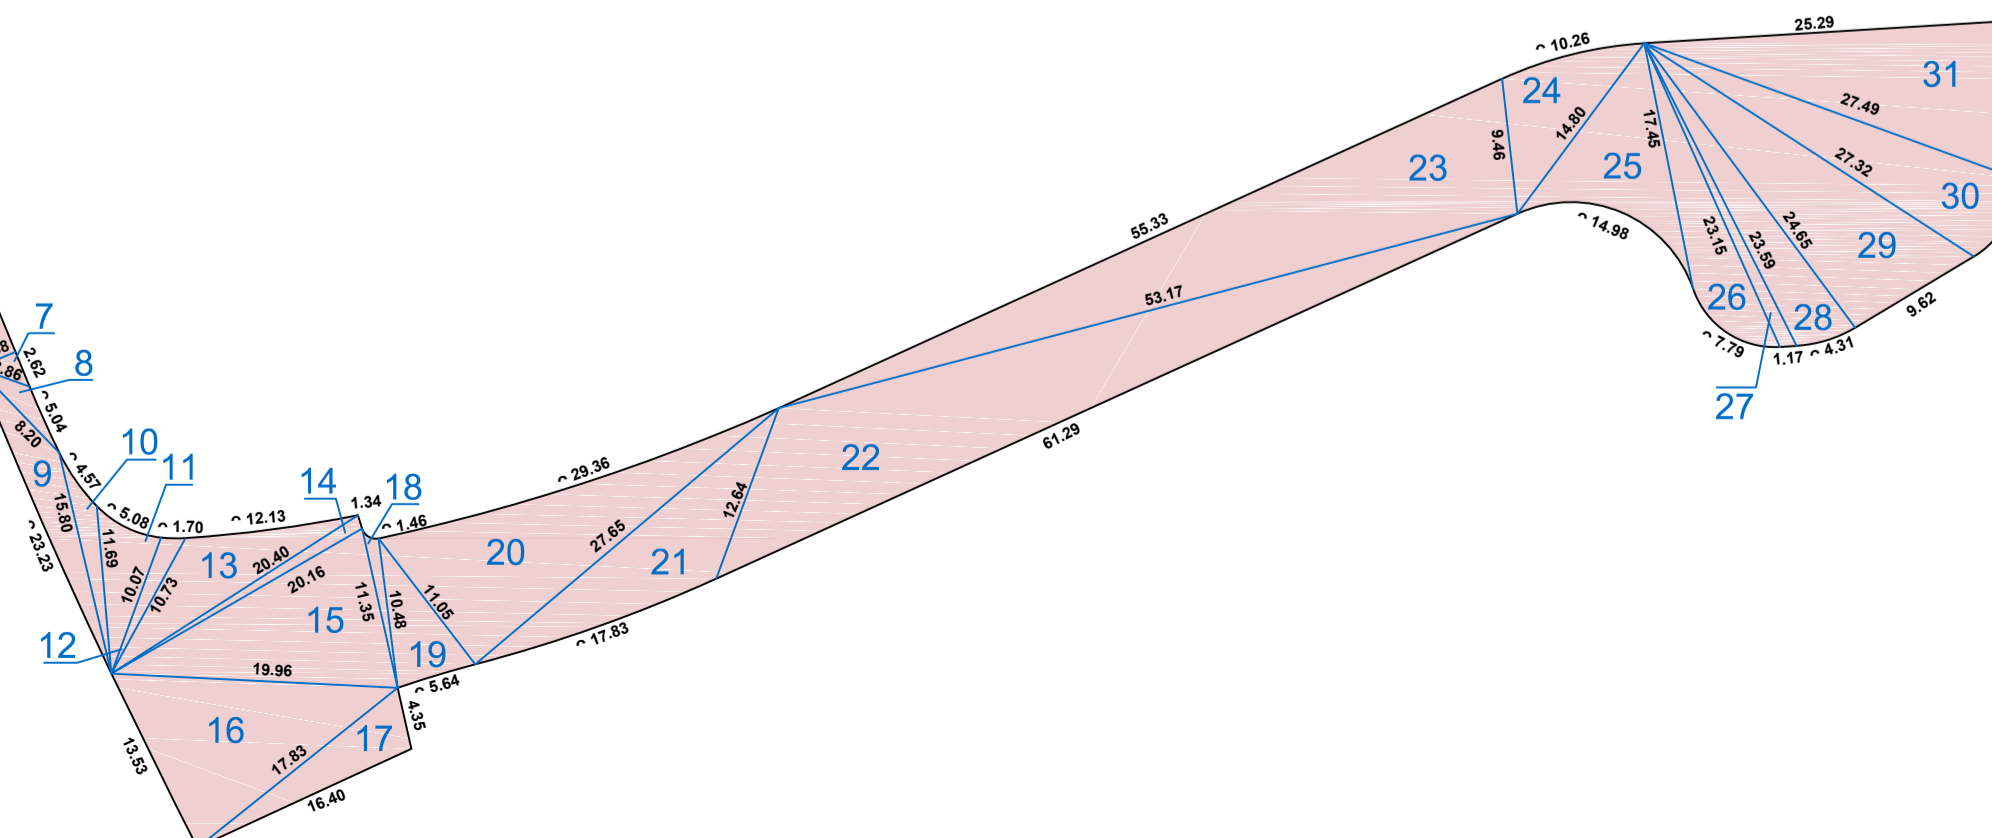

AREE	SUPERFICI mq
1	44
2	693
3	947
4	346
5	46
6	124
7	210
8	22
9	76
10	26
11	3
12	2
TOTALE	mq 2539

Porzione mappale 65 esterno al limite del PAC


AREE	SUPERFICI mq
A	31
B	32
TOTALE	mq 63


LEGENDA


LIMITE DEL P.A.C. 


AREE IN CESSIONE

VERDE PUBBLICO ATTREZZATO (sup. 5.324 mq) 

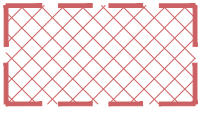VIABILITA' (sup. 1.978 mq) 

PARCHEGGI P1 - P2 - P3 (sup. TOT. 1.473 mq) 

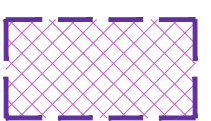PARCHEGGI P1
Manutenzione ordinaria e straordinaria a carico del Lotto 1 (commerciale) 

PARCHEGGI P2 - P3
Manutenzione ordinaria e straordinaria a carico del Cessionario 

COMUNE DI UDINE
P.A.C.

ZONA C 21 - Ambito via Cottonificio

progetto

Aree in Cessione

C1

1:500

scala

progettista

Enrico Franzolini architetto
via Girardini, 20 - 33100 Udine - ITALIA
e-mail enricofranzolini@gmail.com
tel.: +39 0432.299272 fax: +39 0432.201190

proponente
del P.A.C.

Immobiliare ARGO S.r.l.

Via Lovaria 3 - UDINE

data

DICEMBRE 2014 - Revisione Luglio 2015